


岡山県天神山文化プラザ 第1展示室見取図 (実測)

[床面積] : 572 m²
 (大室 : 435 m² / 小室 : 137 m²)

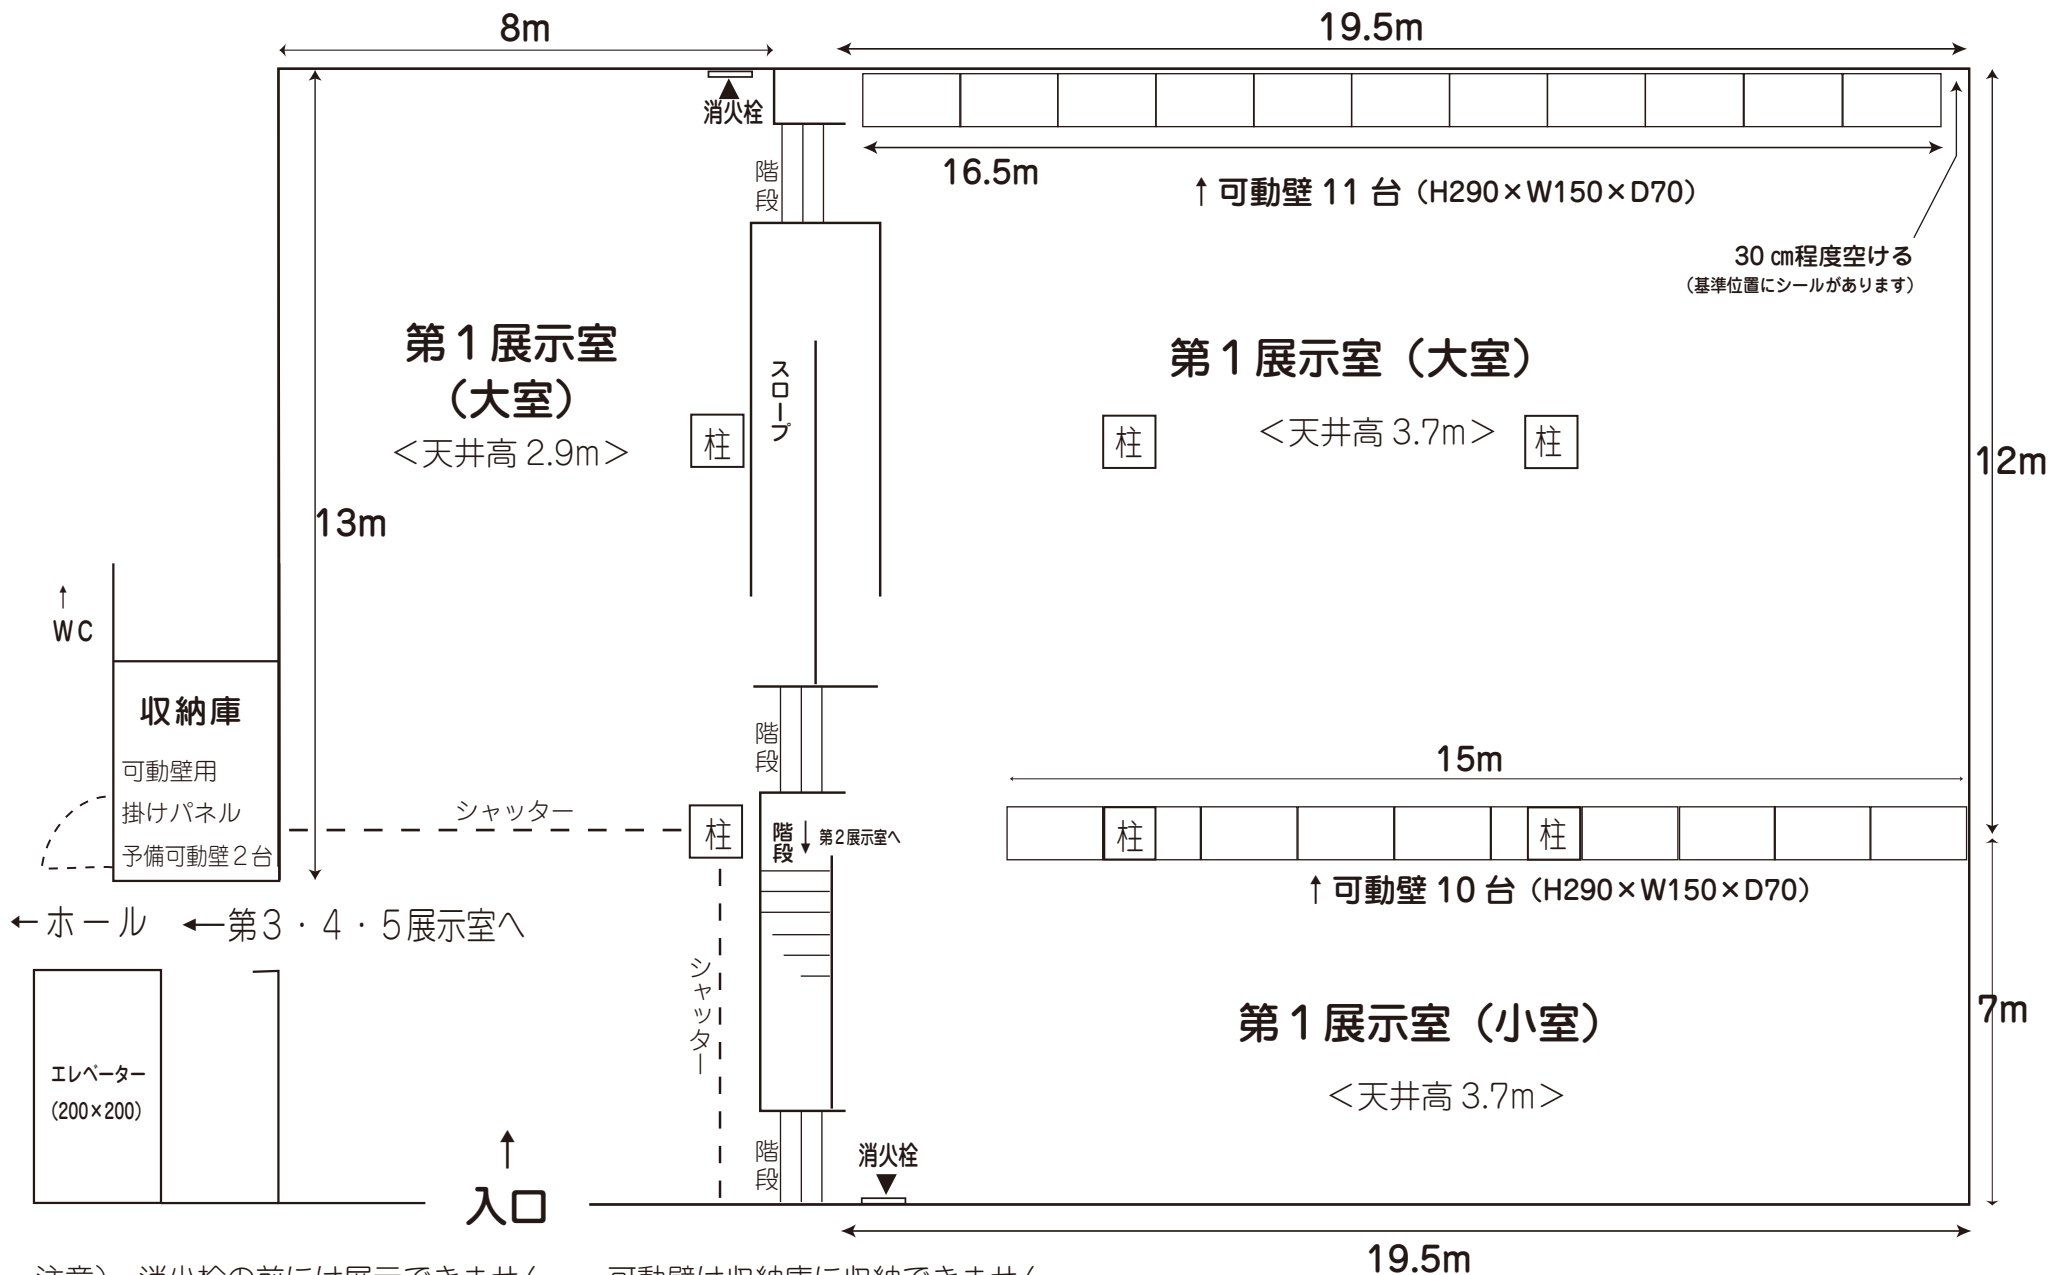

注意) ・消火栓の前には展示できません。 ・可動壁は収納庫に収納できません。