


岡山県天神山文化プラザ 第2展示室見取図 (実測)

[床面積] : 461 m²
 (大室 : 308.6 m² / 小室 : 152.4 m²)

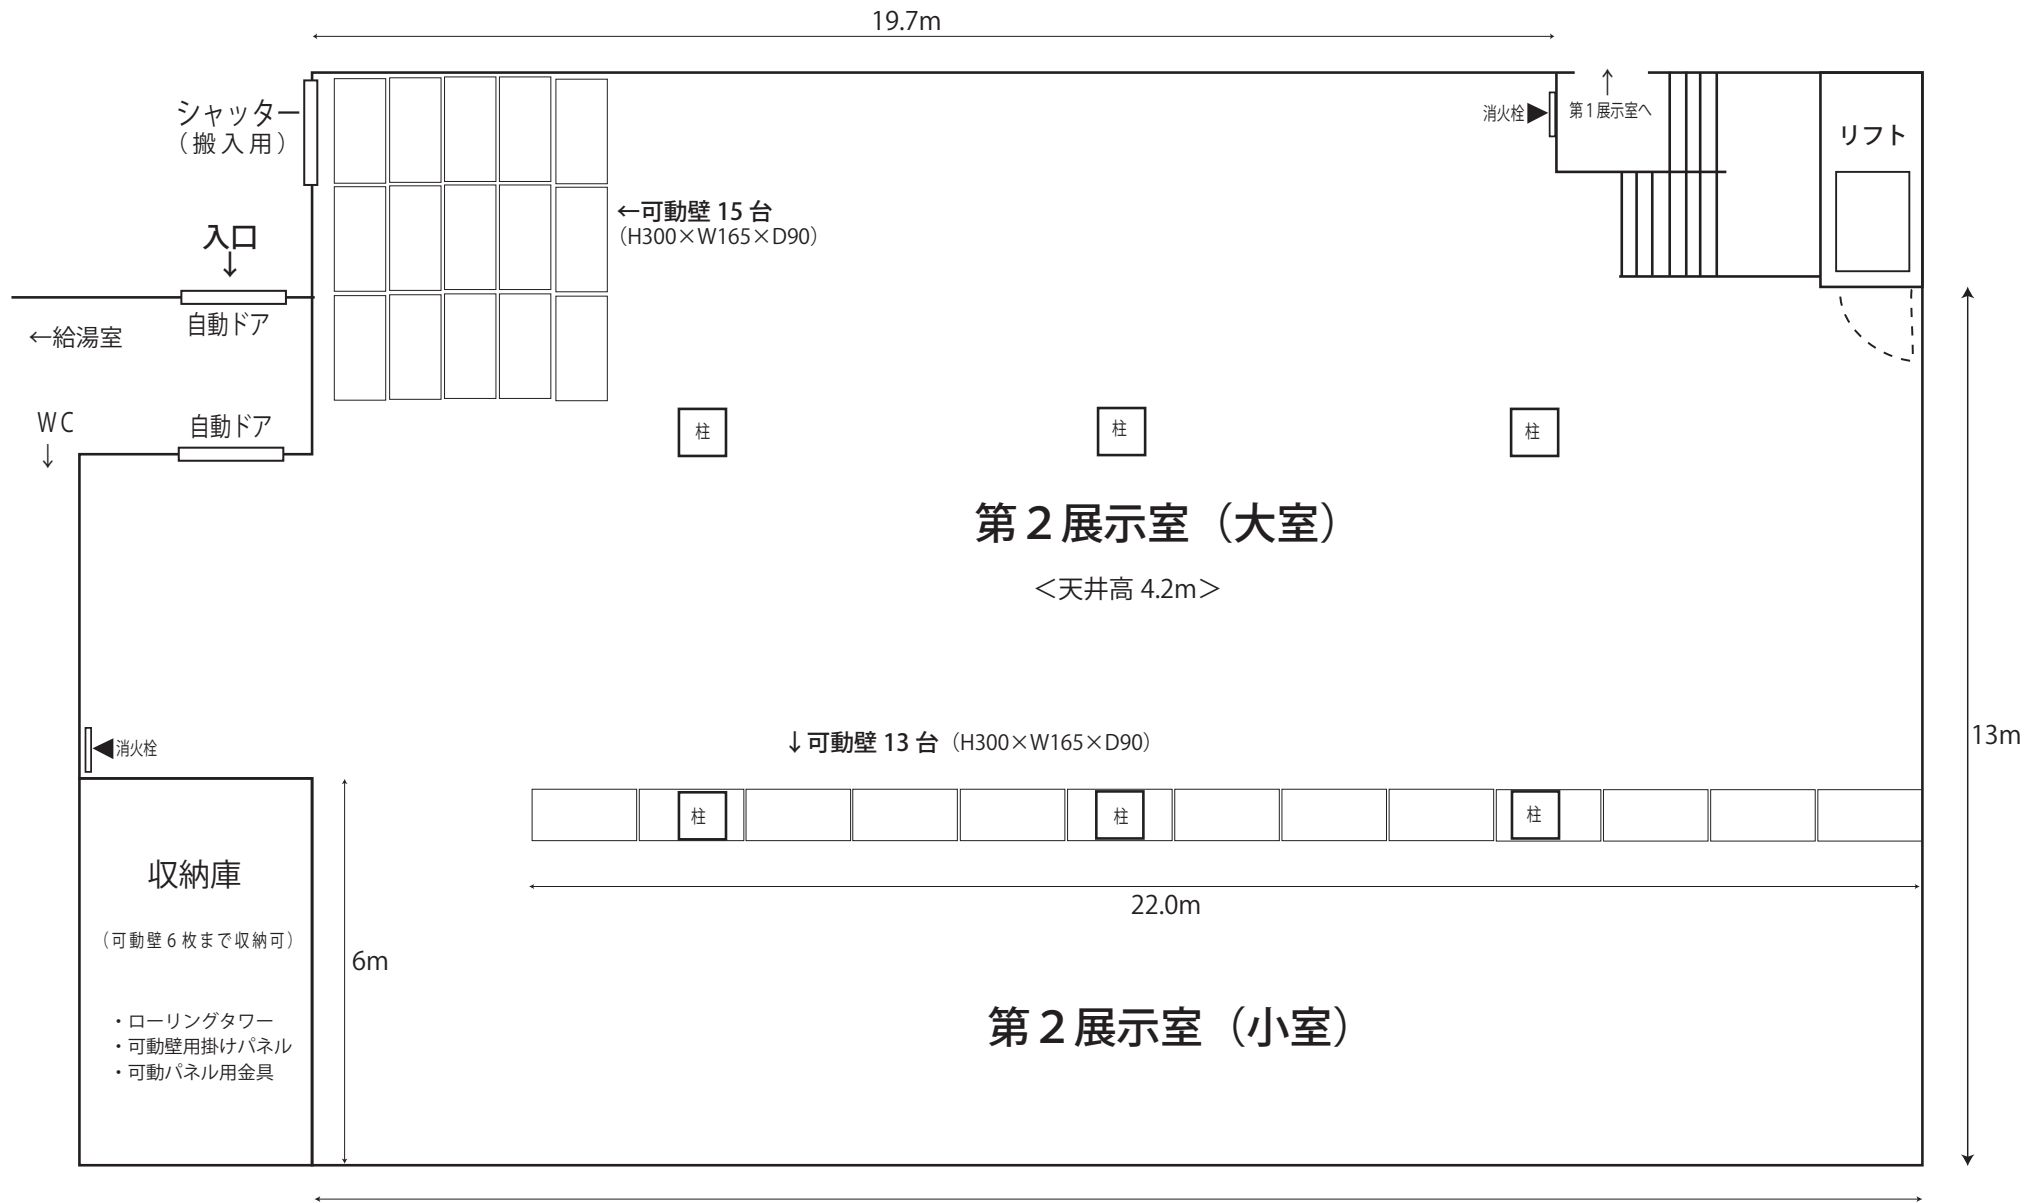

注意) 消火栓の前には展示できません。