



岡山県天神山文化プラザ 第3・第4展示室見取図（実測）

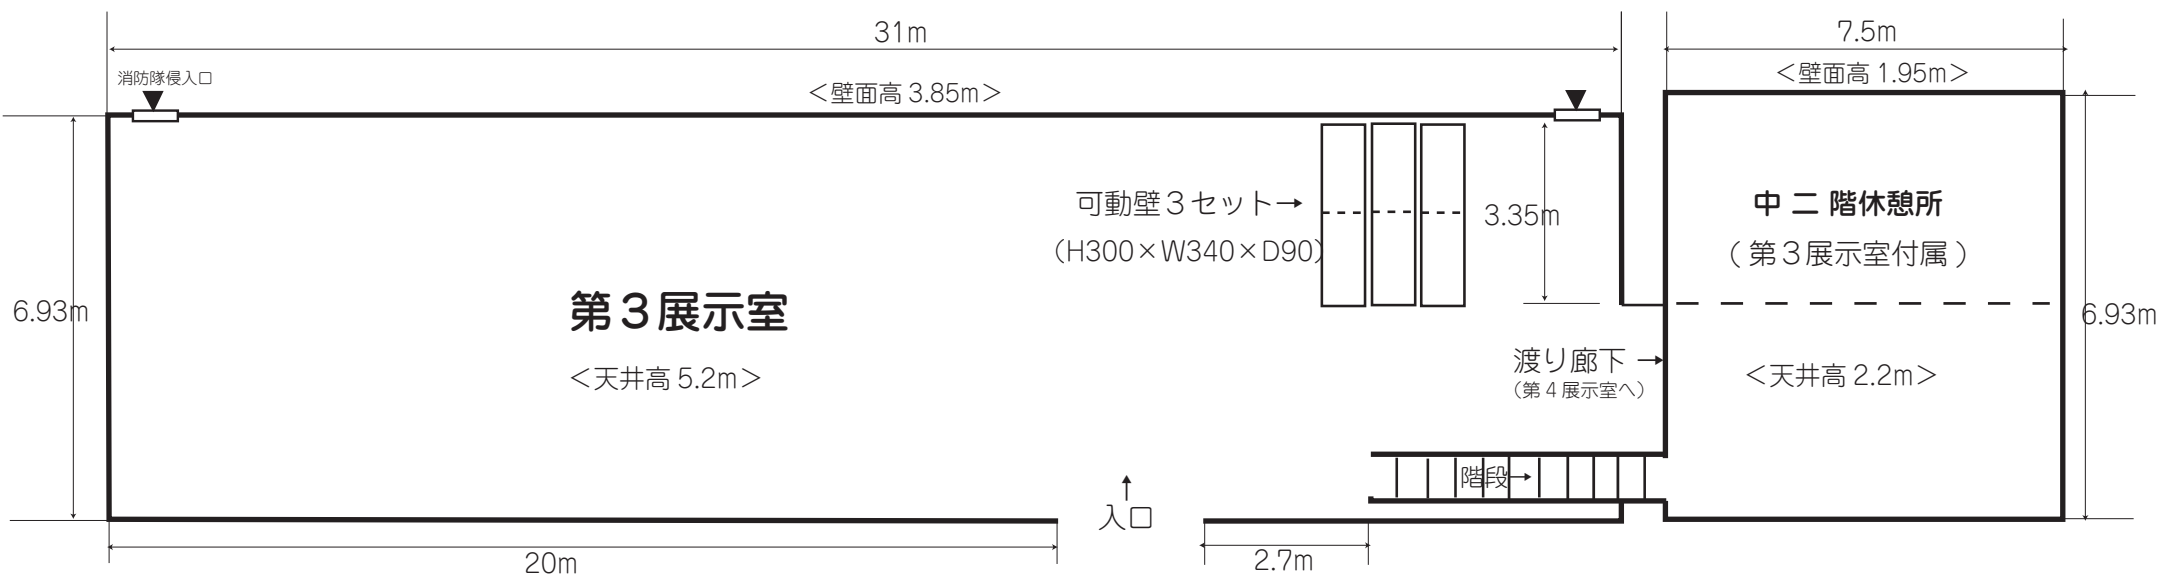

[床面積]

第3展示室：285 ㎡

第4展示室：145 ㎡

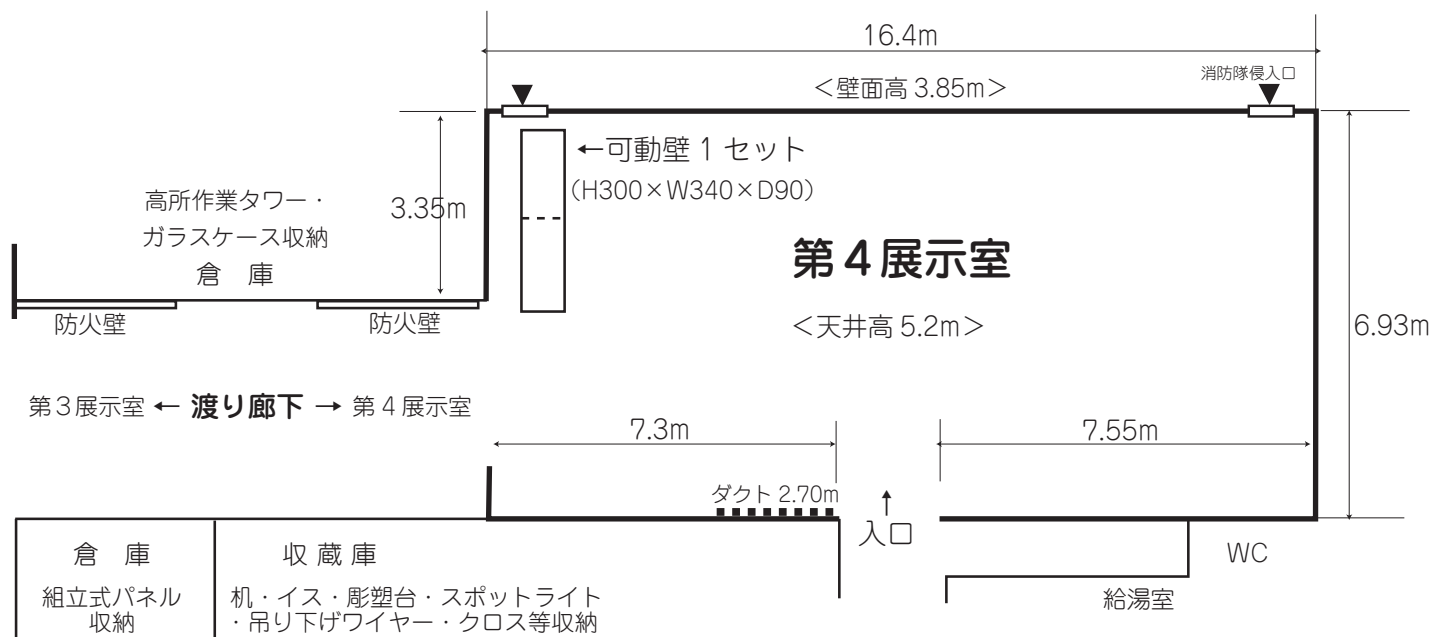

注意) 防火壁、消防隊侵入入口の前には展示できません。

*可動壁を基本位置に収納する場合は、
 可動壁の足を固定しないでください。

倉庫 組立式パネル 収納	収蔵庫 机・イス・彫塑台・スポットライト ・吊り下げワイヤー・クロス等収納
--------------------	---