


岡山県天神山文化プラザ ホール舞台袖幕図

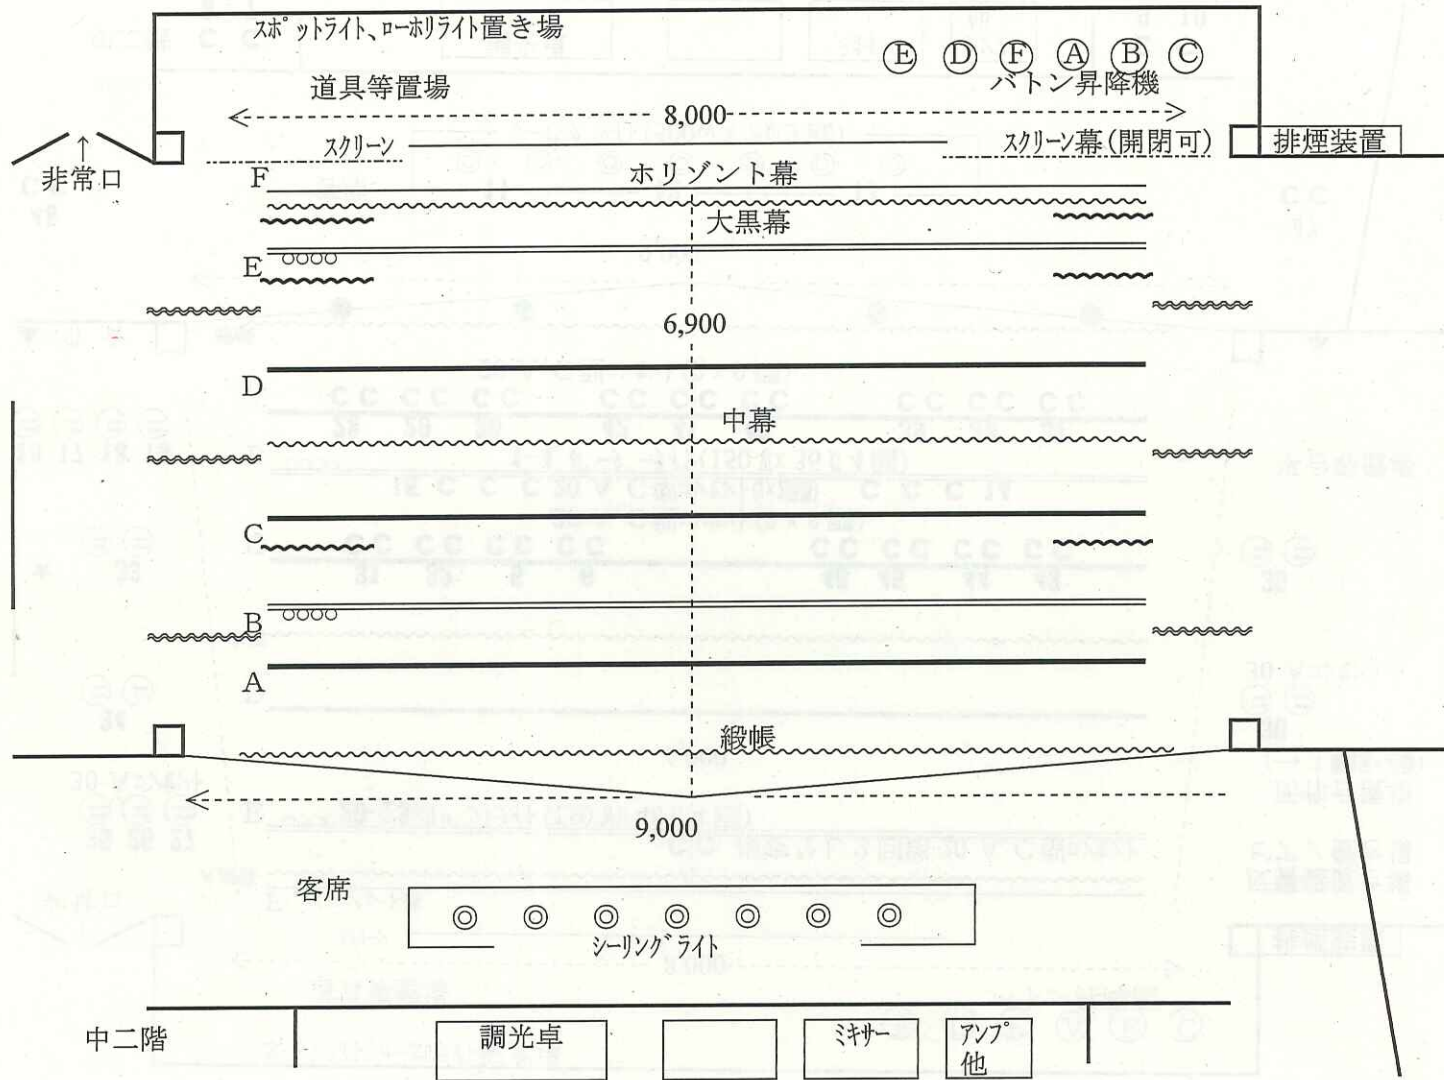

A	0 (ゼロ)サス
B	ボーダー
C	1サス
D	2サス
E	Horizont
F	Horizont幕

袖幕(固定)

袖幕(開閉可)

いずれの袖幕も1m強の幅あり