


岡山県天神山文化プラザ ホール舞台吊り具・照明仕様図

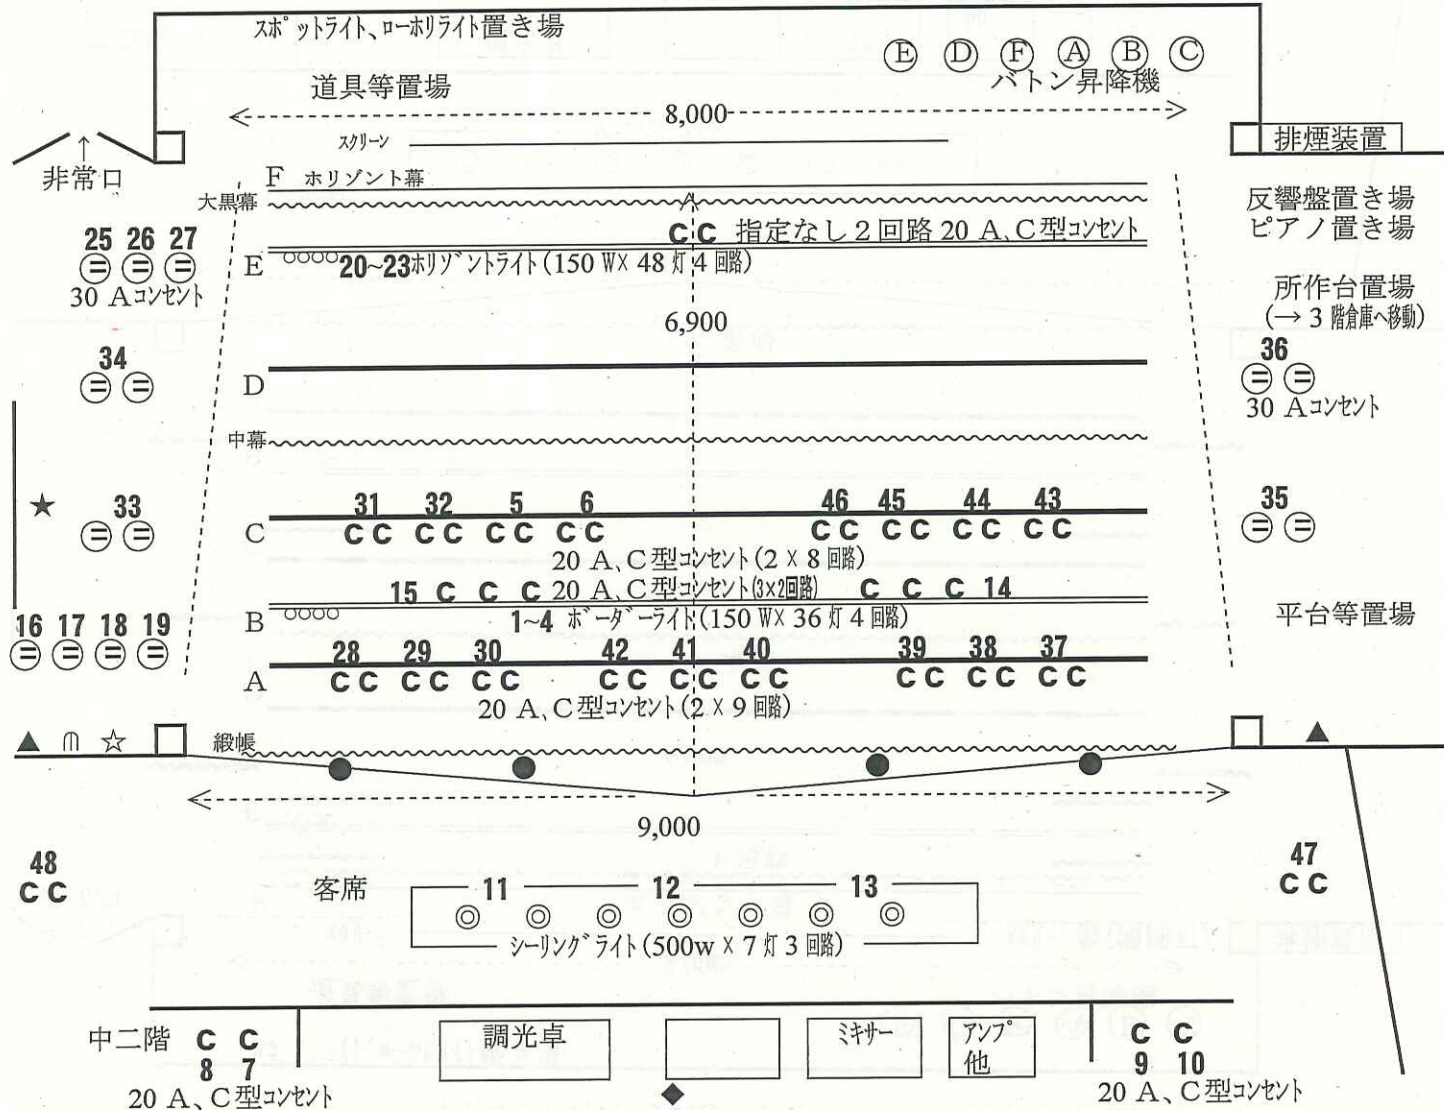

A	0 (ゼロ) サス
B	ボーダー
C	1 サス
D	2 サス
E	ホリゾン
F	ホリゾン幕

スポット 500w DF	24 個
スポット 500w T1	23 個
スポット 1 kw	5 個
ピンスポット 1 kw	2 個
ローホリライト (4 回路)	4 個
シールドビームライト 500w	4 個
カッタースポットライト 750w	2 個

- プラザ設定
- 1~4 : ボーダーライト
 - 5~6, 31~32 : 1 サスライト (43~46)
 - 7~10 : スポットライト (中二階)
 - 11~13 : シーリングライト
 - 14~15 : ボーダースポットライト
 - 16~19 : フローコンセント下手前
 - 20~23 : アップーホリゾンライト
 - 25~27 : ローホリゾンライト (床)
 - 28~30 : 0 サスライト (37~42)
 - 33~34 : フローコンセント下
 - 35~36 : フローコンセント上
- *数字は調光卓での番号
+ 1 4 回路あり

●	ハロゲンスポットライト 500w (固定)
◎	シーリングライト
☆	緞帳スイッチ
⊖	床 コネクター
⌘	マイクコンセント
C	C型コンセント
◆	客席用調光器
▲	モニタースピーカーJ
★	排煙装置スイッチ
*最大許容電流 200 A	
*接続ソケット C型	